




FACADE MOD NORDVest

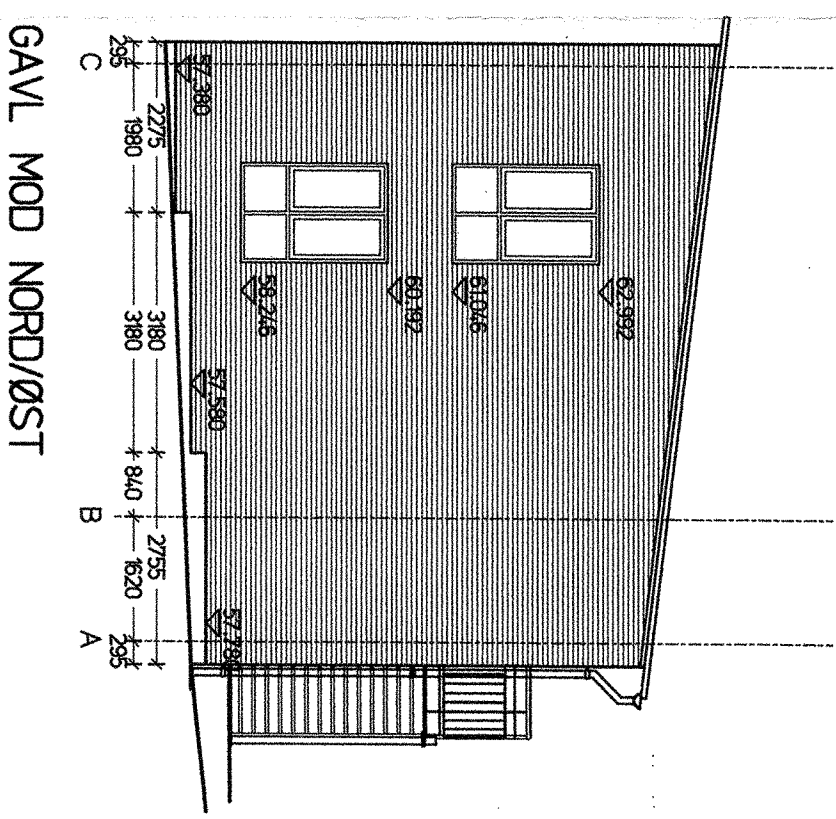

GAVL MOD NORD/ØST

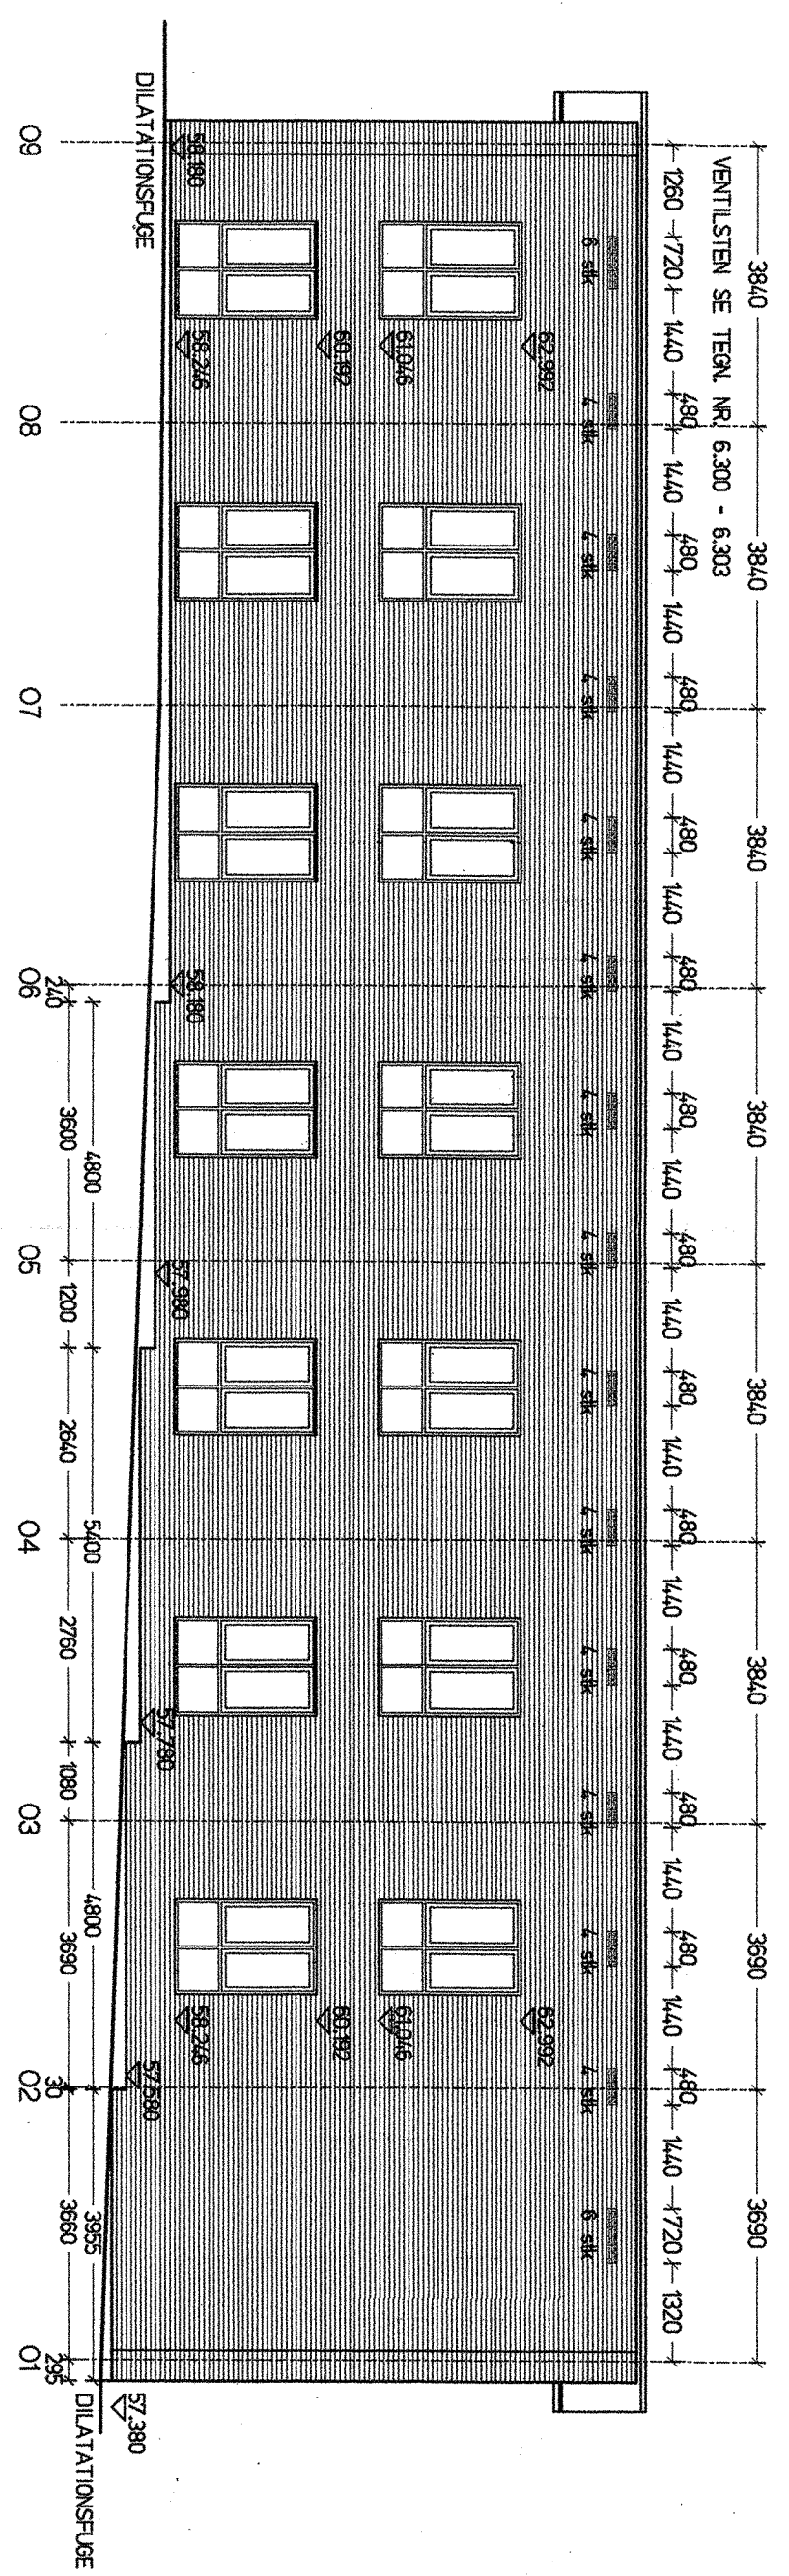

FACADE MOD SYDVest

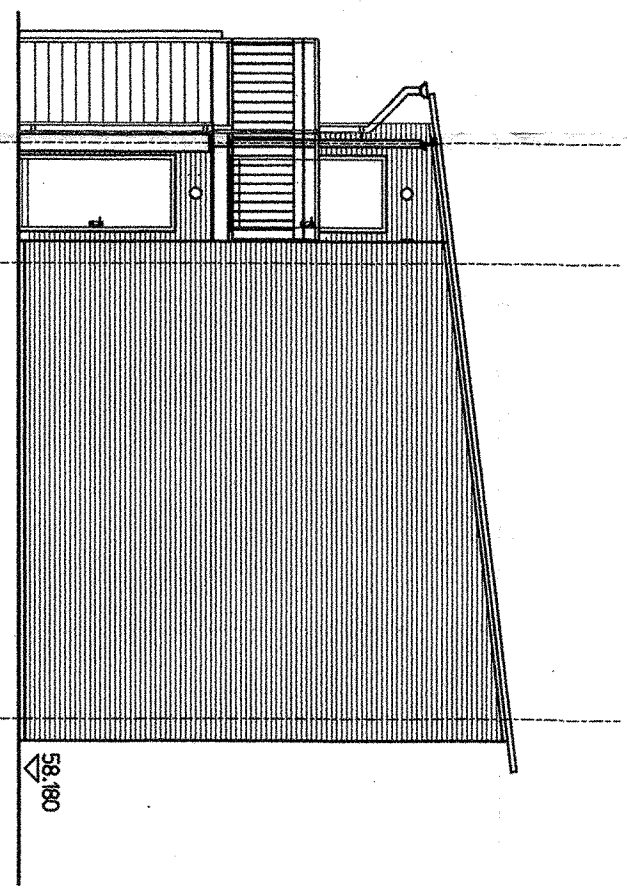


GAVL MOD SYDVest

6.106 C


SIGNATURFORKLARING:

- MA/RV/ARK 100/200/50/200 MM LCCA
- ISOLERING
- VINDTÆLSE
- INDGANGSDØR STUETÆBEN
- INDGANGSDØR 1. OG 2. SAL
- SE I ØVRIGT TEJNING NR. 6.200
- DØR- OG VINDUESØBERGIGTEN
- TÅNKELEDERSERBØND

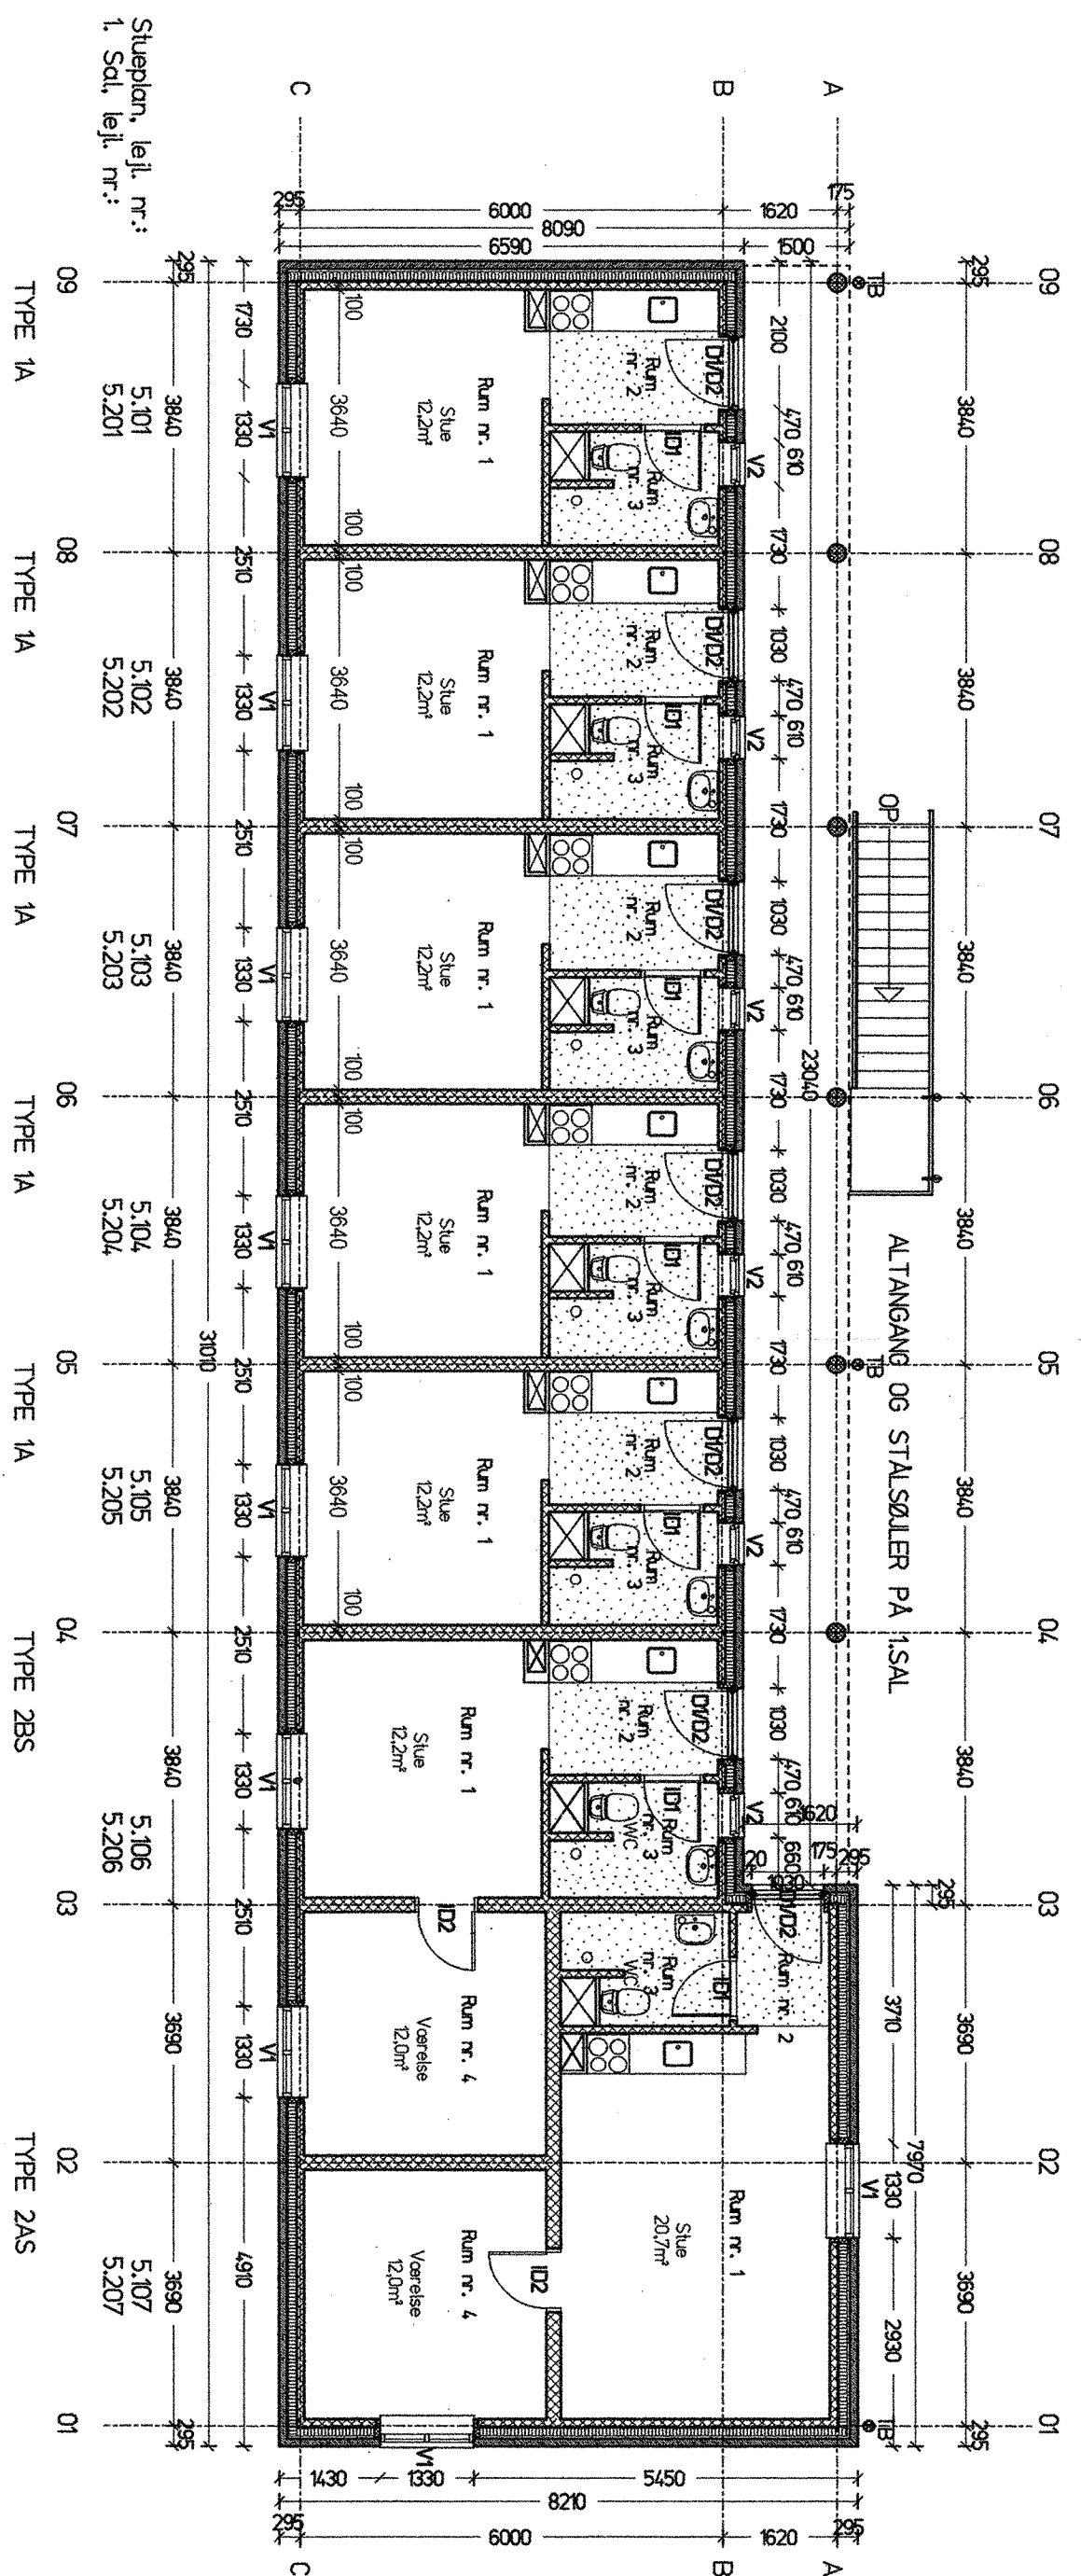

BLOK 5, STUE OG 1.SAL

K									
J									
I									
H									
G									
F									
E									
D	10.06.1997	Gulvbelægning i rum nr. 02	U						
C	22.04.1997	DILATIONSFUGE	O2						
B	06-12-1995	Revurdering og vertikaliser	PLU						
A		Revisionen omfatter	PLU						
Rev.	DATE	Revisionen omfatter	Udvalgte del	Godekendt					

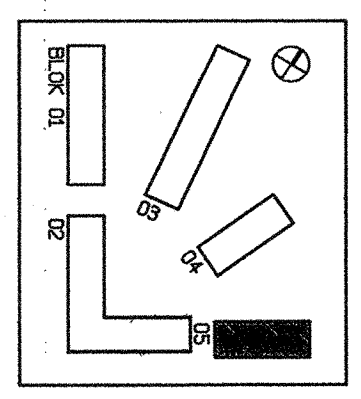

ELLEVANGSKOLLEGIET
 KOLLEGIEKONTORET I ARHUS RAMBA
 VESTER PORT 1 8000 ARHUS C

PLU PLU JP db.ellevang/dr.bloks/stly.6106 t100 14-11-1996 C
 Kostn. Tegnr. Kontr. Godk. Fil/Trækst Mål Dato Rev nr.
BLOK 5, PLANER OG FACADER
 6.106

Højgaard & Schultz a/s
 Højgaard & Schultz a/s Lysholmvej 50 8240 Riskov
 Arnhøj & Partners A/S J. M. Møtsgade 3 8000 Århus C
 Tlf. 86 73208 Fax. 86 78077 Sags nr. 96031
 Tlf. 86 84355 Fax. 86 84080 Sags nr. 96021